


DOBROCHOV

ZMĚNA Č.1 ÚZEMNÍHO PLÁNU

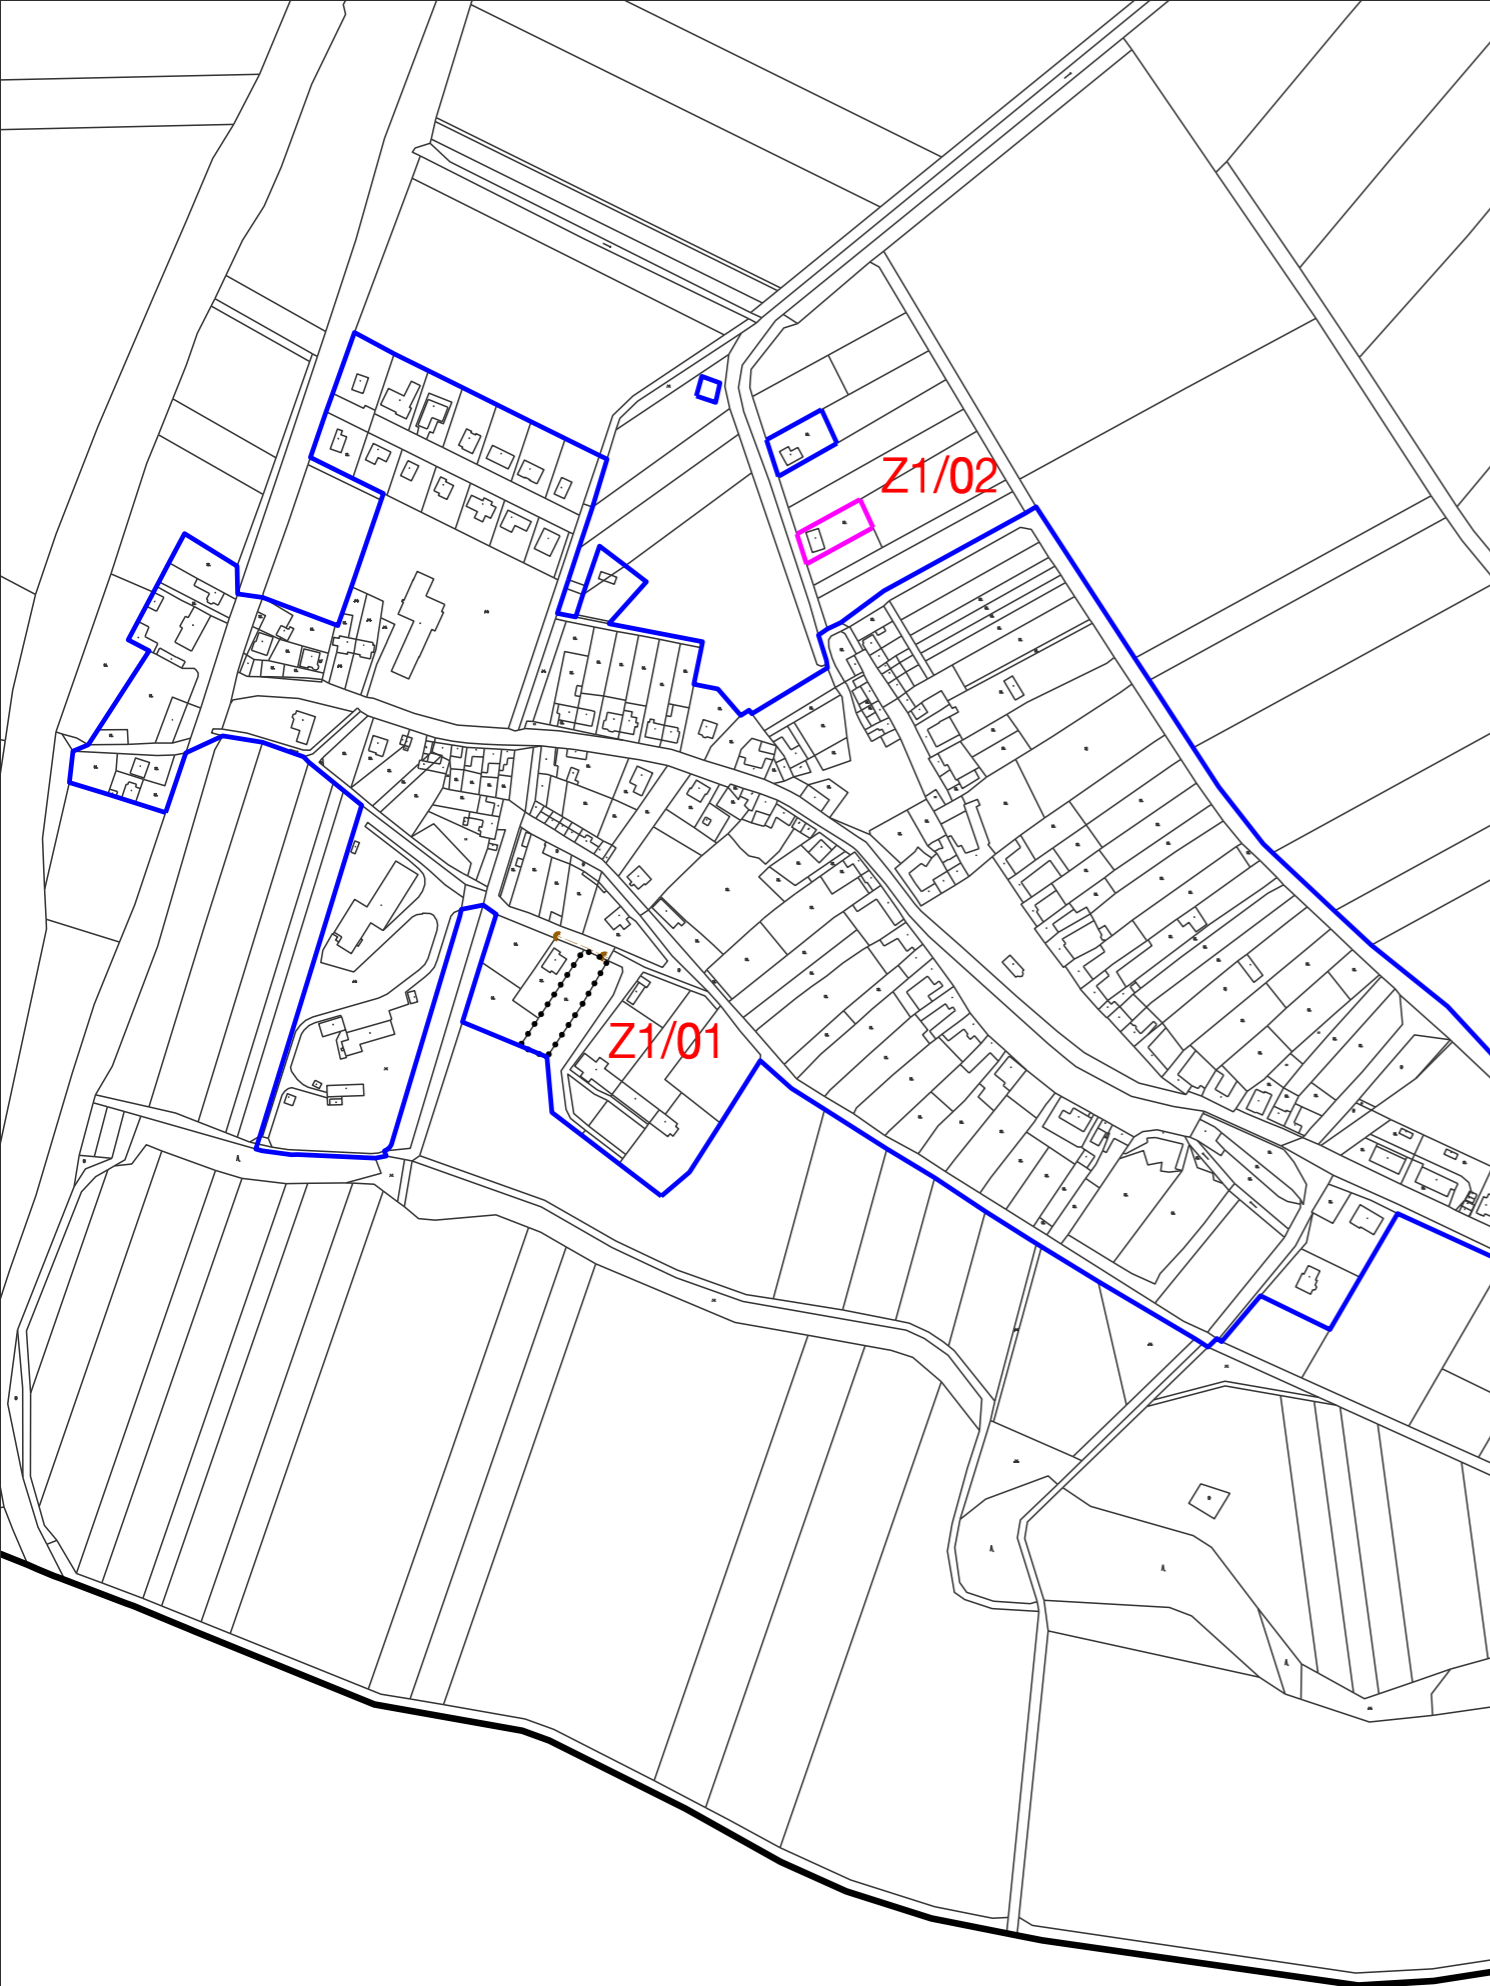

HRANICE, IDENTIFIKACE PLOCH			
		hranice řešeného území	
		hranice zastavěného území k 30. 9. 2018	
		aktualizace hranice zastavěného území k 15. 1. 2021	
	P..	hranice ploch přestavby řešené změnou č.1	
	Z1/..	identifikace dílčí změny	
TECHNICKÁ INFRASTRUKTURA			
STAV	NÁVRH	ÚZEMNÍ REZERVA	
			splašková kanalizace

KONCEPCE TECHNICKÉ INFRASTRUKTURY

ZMĚNA Č.1 ÚZEMNÍHO PLÁNU DOBROCHOVO		
ZHOTOVITEL:	URBANISTICKÉ STŘEDISKO BRNO, SPOL S R.O.	
EVIDENČNÍ ČÍSLO:	220-004-947	
PROJEKTANTI:	ING. ARCH. VANDA CIZNEROVÁ ING. MIROSLAVA ŠKVARILOVÁ ING. PAVEL VESELÝ MGR. TEREZA GOLEŠOVÁ MGR. MARTIN NOVOTNÝ HELENA BRYCHTOVÁ	
POŘIZOVATEL:	MAGISTRÁT MĚSTA PROSTĚJOVA	
MĚŘÍTKO:	1 : 5 000	
DATUM:	BŘEZEN 2021	