


DOBROCHOV

ZMĚNA Č.1 ÚZEMNÍHO PLÁNU

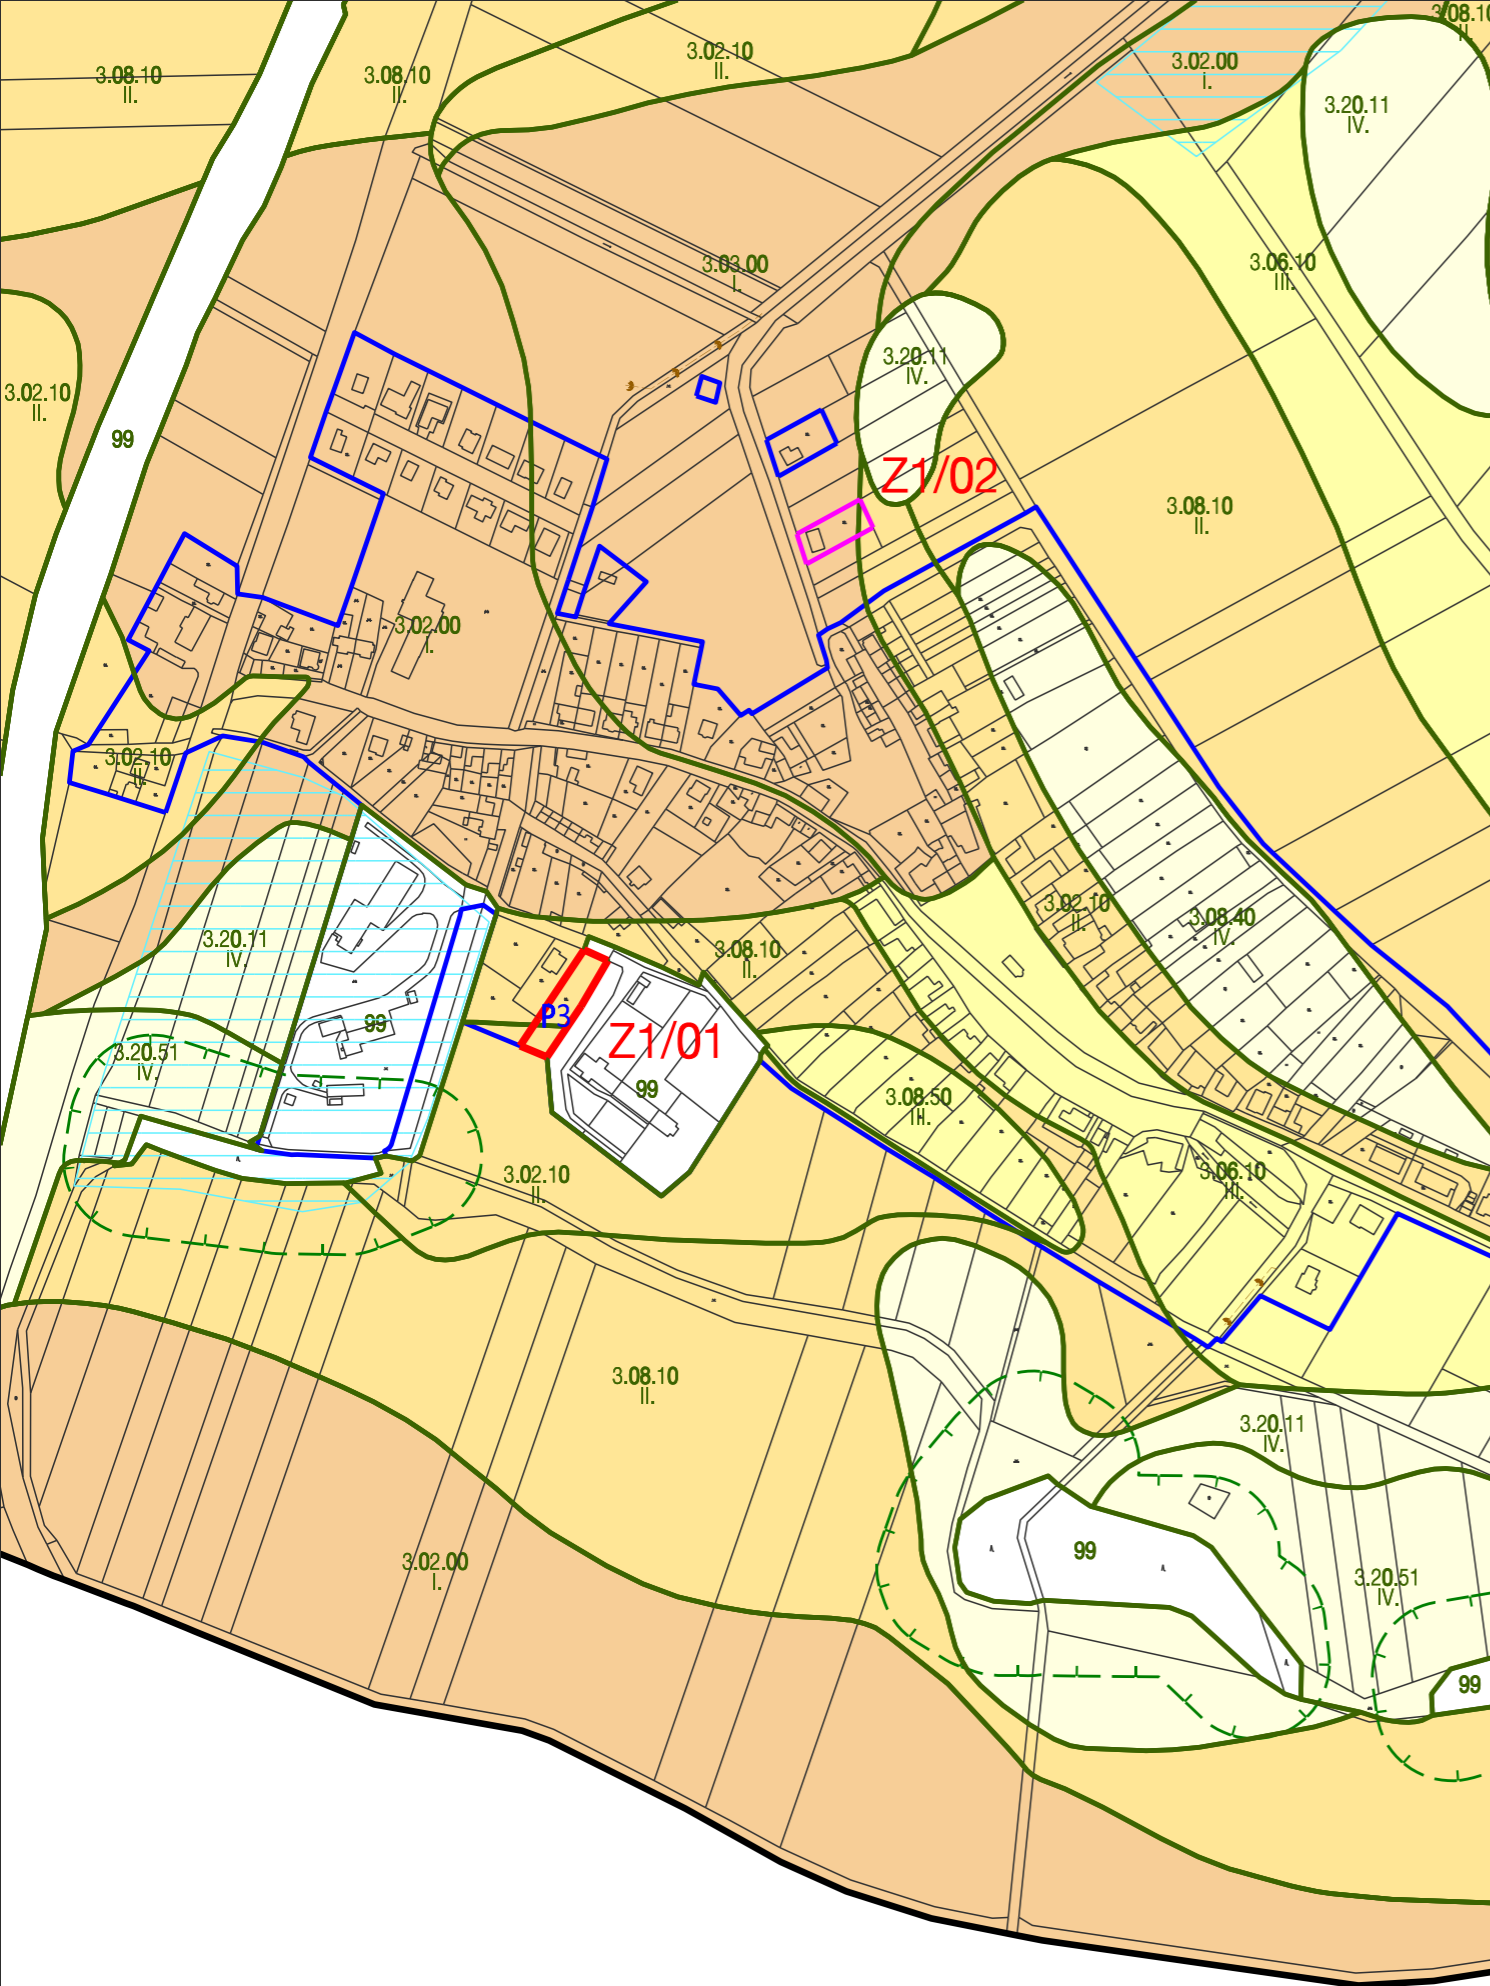

HRANICE, IDENTIFIKACE PLOCH	
	hranice řešeného území
	hranice zastavěného území k 30. 9. 2018
	aktualizace hranice zastavěného území k 15. 1. 2021
	plochy přestavby
	identifikace dílčí změny

BPEJ, třídy ochrany ZPF		PUPFL	
	hranice BPEJ		plochy PUPFL
	označení BPEJ a třída ochrany ZPF		vzdálenost 50 m od okraje lesa
	zemědělská půda s třídou ochrany I.	INVESTICE DO PŮDY	
	zemědělská půda s třídou ochrany II.		meliorace
	zemědělská půda s třídou ochrany III.		
	zemědělská půda s třídou ochrany IV.		

VÝKRES PŘEDPOKLÁDANÉHO ZÁBORU PŮDNÍHO FONDU

ZMĚNA Č.1 ÚZEMNÍHO PLÁNU DOBROCHOV		
ZHOTOVITEL:	URBANISTICKÉ STŘEDISKO BRNO, SPOL S R.O.	
EVIDENČNÍ ČÍSLO:	220-004-947	
PROJEKTANTI:	ING. ARCH. VANDA CIZNEROVÁ ING. MIROSLAVA ŠKVARILOVÁ ING. PAVEL VESELÝ MGR. TEREZA GOLEŠOVÁ MGR. MARTIN NOVOTNÝ HELENA BRYCHTOVÁ	
POŘIZOVATEL:	MAGISTRÁT MĚSTA PROSTĚJOVA	
MĚŘÍTKO:	1 : 5 000	
DATUM:	BŘEZEN 2021	