


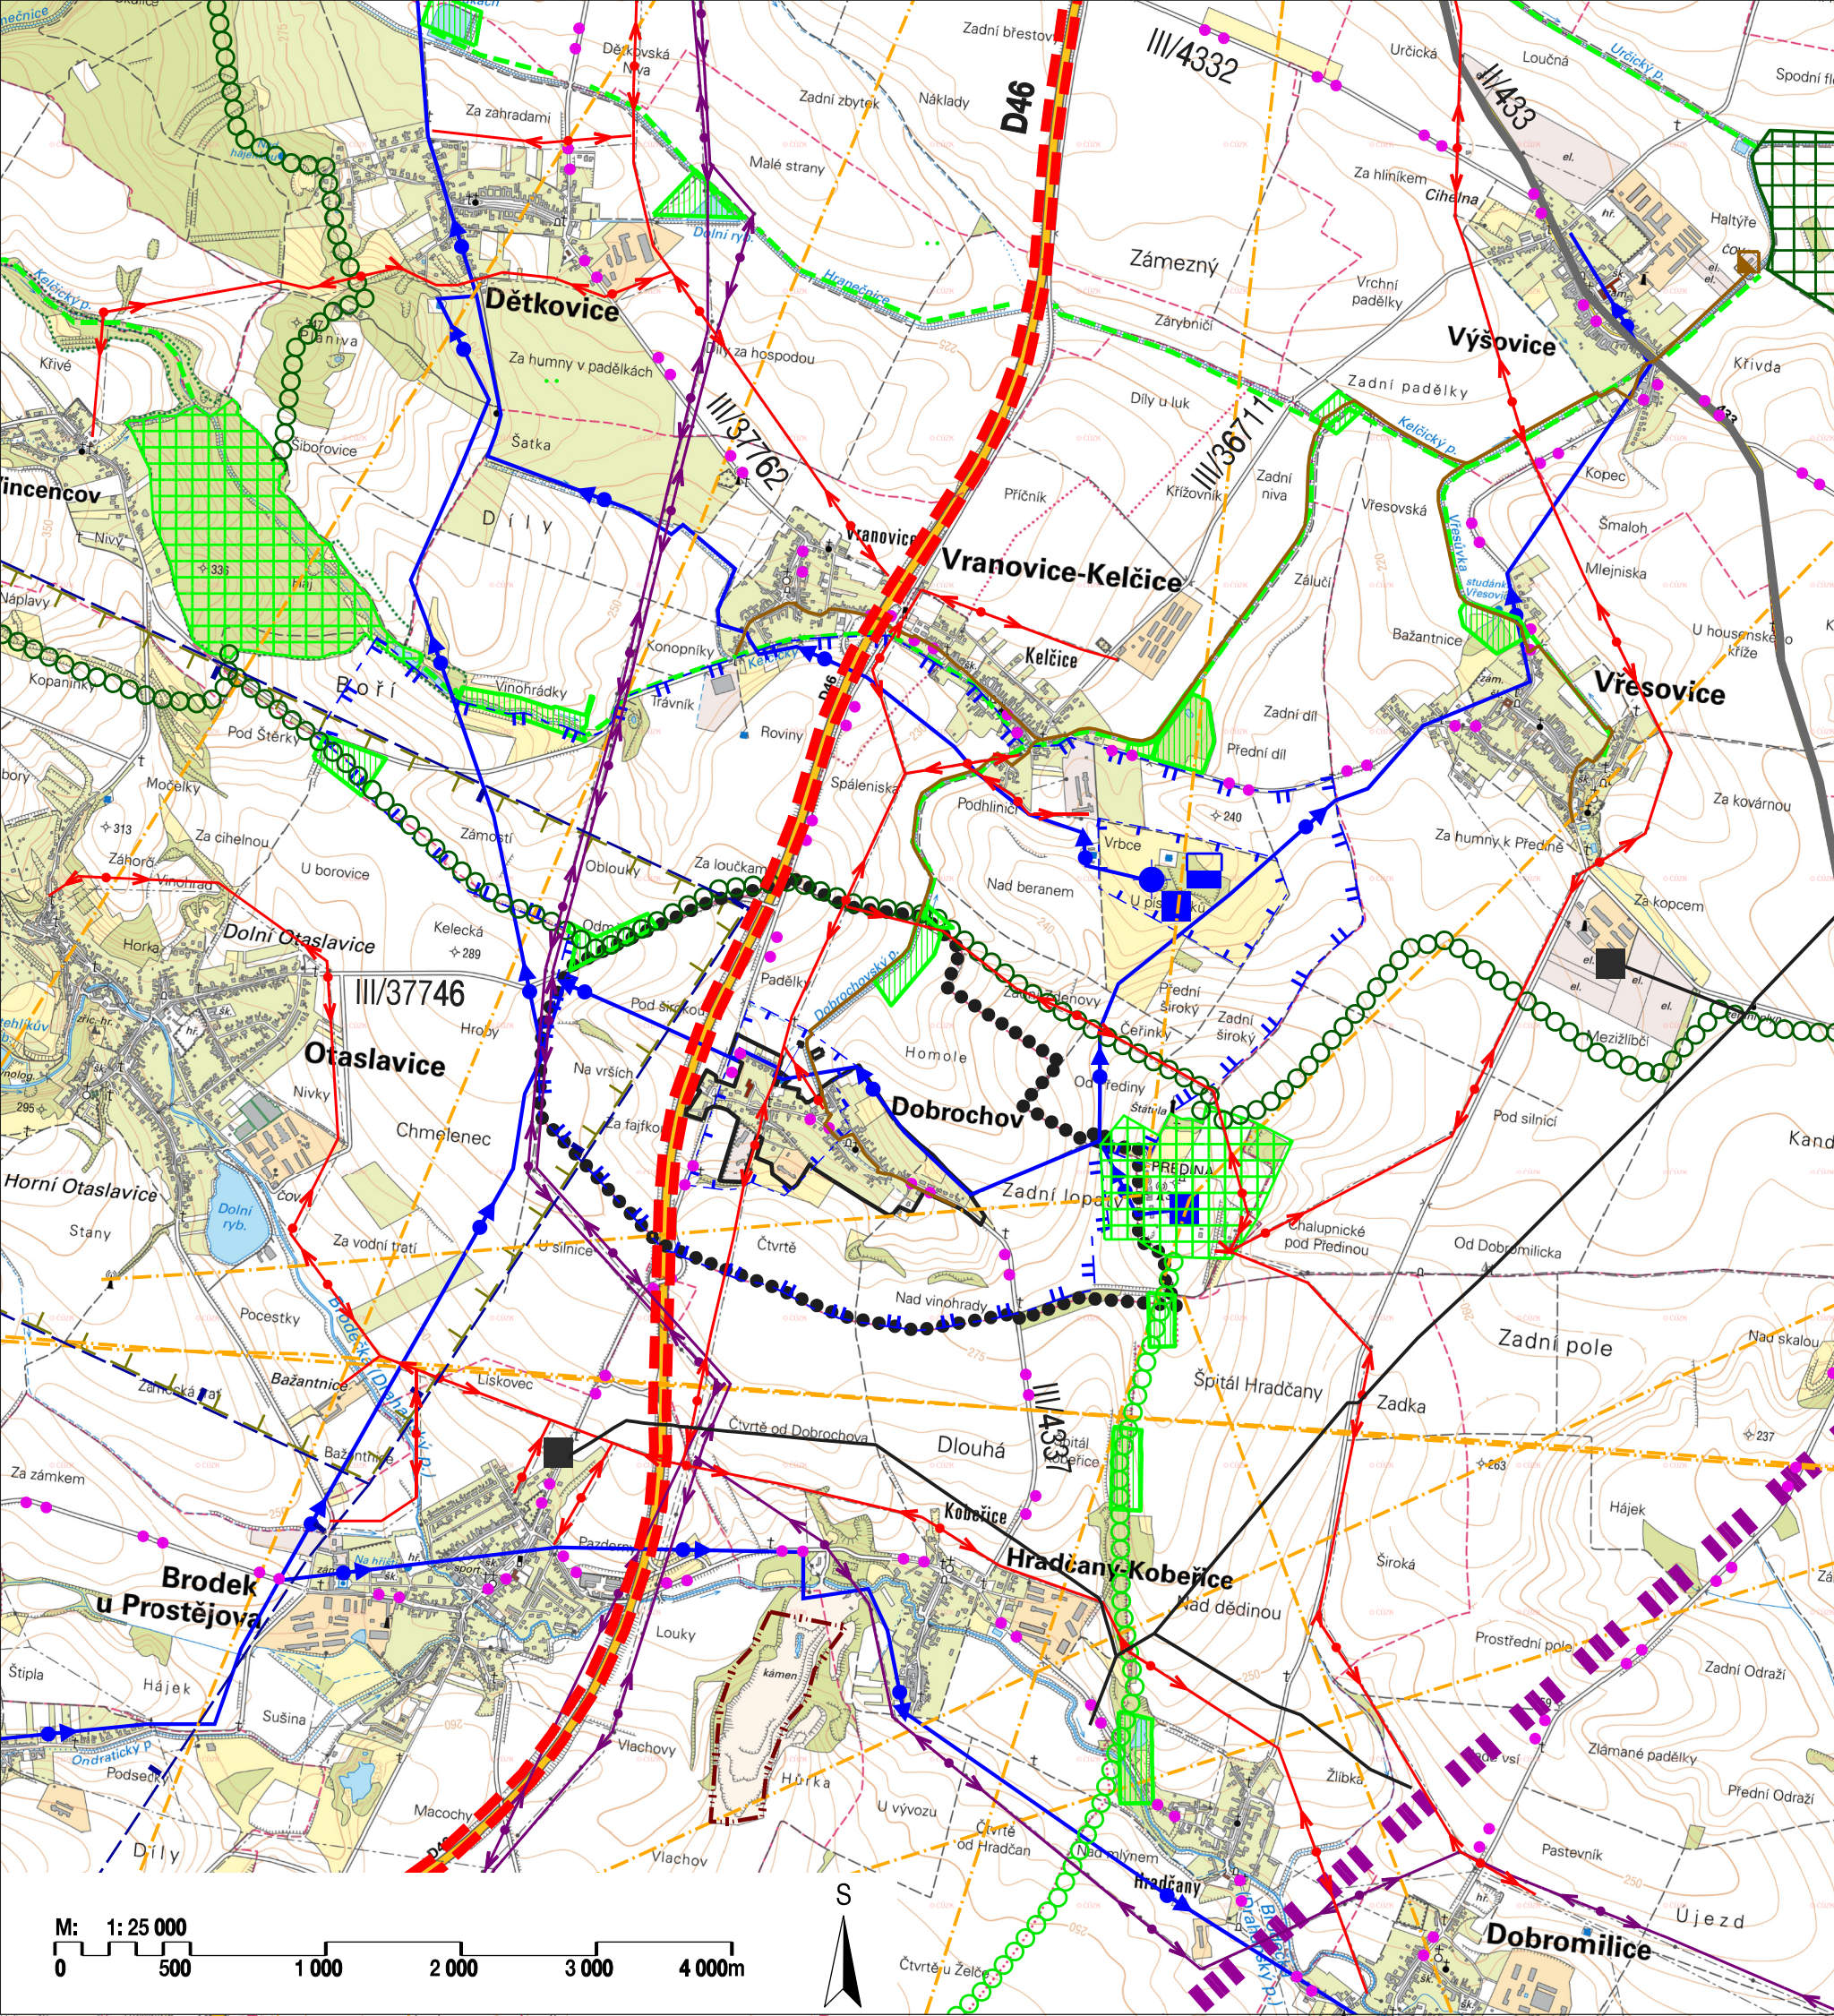

ÚZEMNÍ PLÁN DOBROCHOV

SPRÁVNÍ ČLENĚNÍ ÚZEMÍ, HRANICE			
●●●●●●●●●●	hranice řešeného území		
-----	hranice správních obvodů obcí		
-----	hranice zastavěného území		
OBSLUHA ÚZEMÍ			
STAV	NÁVRH	ÚZEMNÍ REZERVA	
			koridor vysokorychlostní tratě
	==		D46 - homogenizace
			silnice II. třídy
			silnice III. třídy
	●●		cyklistické trasy
	---		ochranné pásmo vodního zdroje II. stupně vnitřní
	---		ochranné pásmo vodního zdroje II. stupně vnější
	→		vodovodní řad
	●		vodní zdroj
	■		vodojem, čerpací stanice
	—		kanalizace, čistírna odpadních vod
			VTL plynovod do 40 barů
	■		regulační stanice plynu
	→		elektrické vedení VVN
	→		elektrické vedení VN
	→		elektronické komunikační vedení
	---		dobývací prostor
	---		OP letištního dálničního úseku Vyškov
	---		zájmové území Ministerstva obrany
OCHRANA PŘÍRODY A ÚZEMNÍ SYSTÉM EKOLOGICKÉ STABILITY			
			nadregionální biocentrum
	○○○○		nadregionální biokoridor
			regionální biocentrum
	○○○○		regionální biokoridor
			lokální biocentrum (pouze návaznosti na řešené území)
	---		lokální biokoridor (pouze návaznosti na řešené území)

ÚZEMNÍ PLÁN DOBROCHOV BYL SPOLUFINANCOVÁN Z PROSTŘEDKŮ MINISTERSTVA PRO MÍSTNÍ ROZVOJ

VÝKRES ŠIRŠÍCH VZTAHŮ

ÚZEMNÍ PLÁN DOBROCHOV	
EVIDENČNÍ ČÍSLO :	217 - 004 - 768
ZHOTOVITEL :	URBANISTICKÉ STŘEDISKO BRNO, SPOL. S R. O.
PROJEKTANTI :	ING. ARCH. V. CIZNEROVÁ, ING. M. ŠKVARILOVÁ, ING. P. VESELÝ, MGR. T. GOLEŠOVÁ, MGR. M. NOVOTNÝ, H. BRYCHTOVÁ
POŘIZOVATEL :	MAGISTRÁT MĚSTA PŘEROVA
MĚŘITKO :	1 : 25 000
DATUM :	ČERVEN 2020

www.usbmo.cz

USB

urbanistické středisko brno

II. 3