












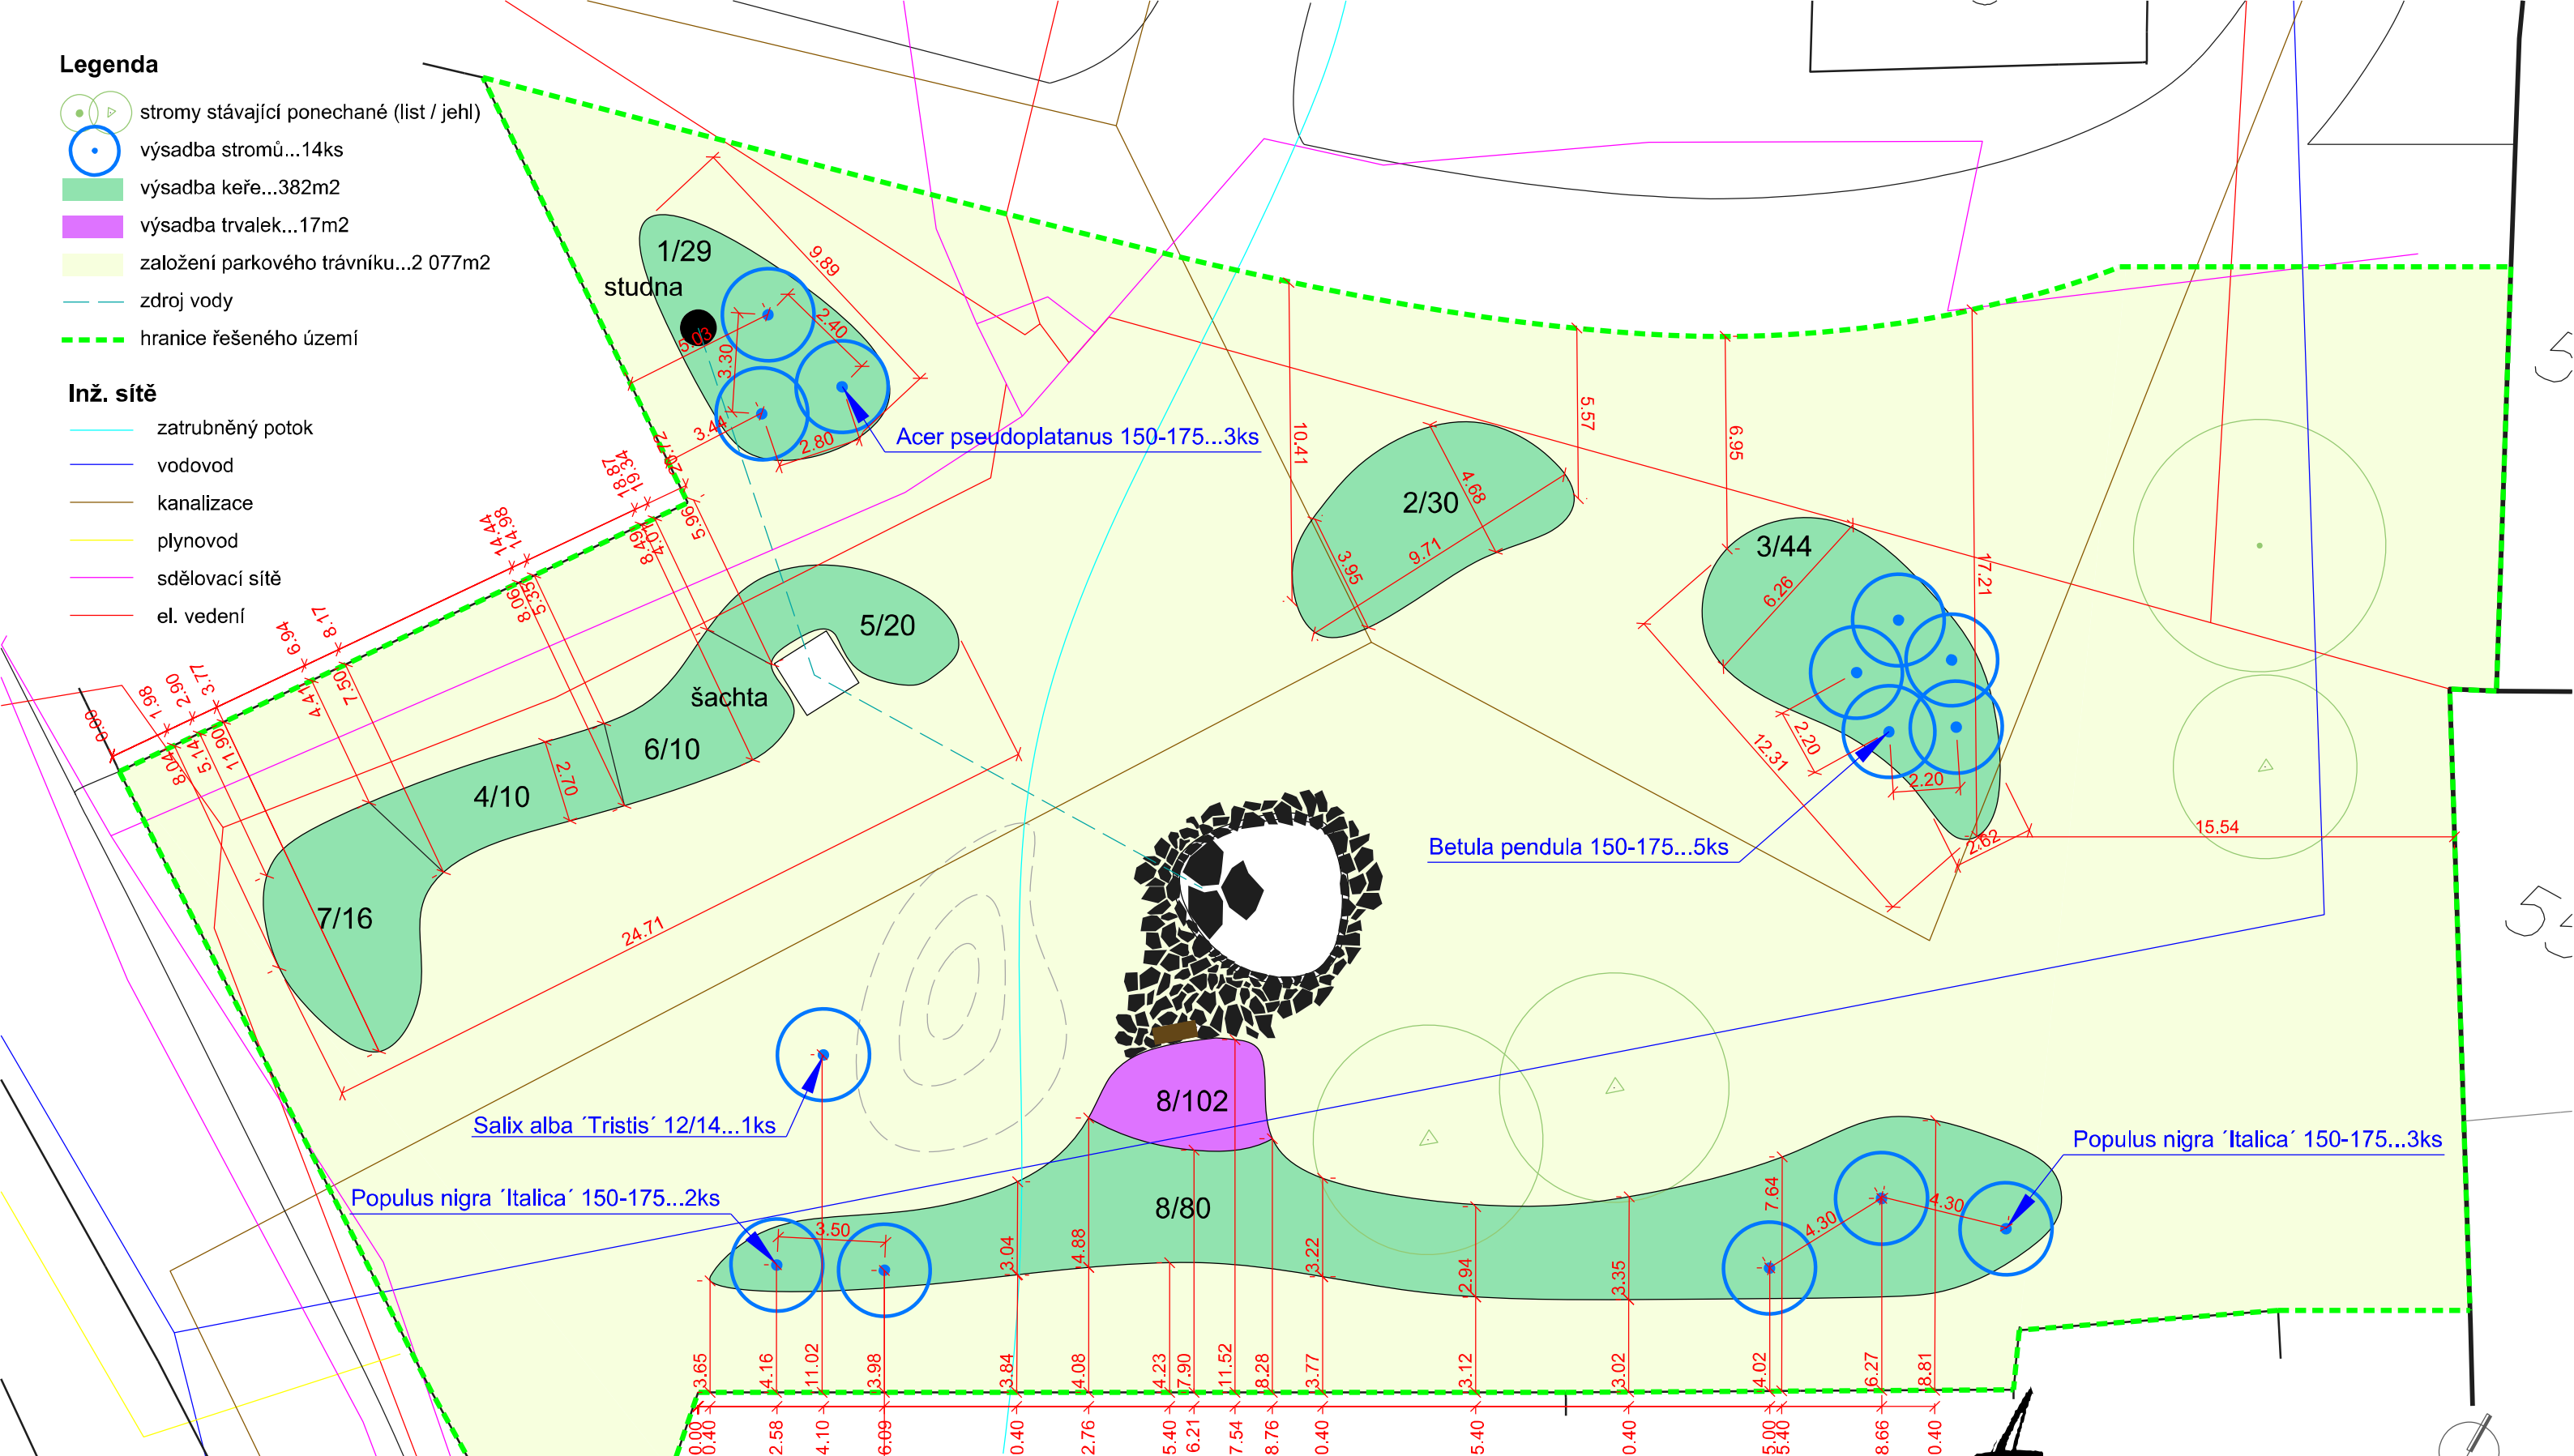


Legenda

-  stromy stávající ponechané (list / jehli)
-  výsadba stromů...14ks
-  výsadba keře...382m2
-  výsadba trvalek...17m2
-  založení parkového trávníku...2 077m2
-  zdroj vody
-  hranice řešeného území

Inž. sítě

-  zatrubněný potok
-  vodovod
-  kanalizace
-  plynovod
-  sdělovací sítě
-  el. vedení



1/29 studna
2/30
3/44
4/10
5/20
6/10
7/16
8/102
8/80

Acer pseudoplatanus 150-175...3ks
Betula pendula 150-175...5ks
Salix alba 'Tristis' 12/14...1ks
Populus nigra 'Italica' 150-175...2ks
Populus nigra 'Italica' 150-175...3ks

| STROMY | vel. | ks |
|-------------------------|---------|----|
| Betula pendula | 150-175 | 5 |
| Acer pseudoplatanus | 150-175 | 3 |
| Salix alba 'Tristis' | 12/14 | 1 |
| Populus nigra 'Italica' | 150-175 | 5 |

| Výčet rostlinného materiálu | | | | |
|---|-------|-------|---------|----|
| KEŘE A TRVALKY | vel. | ks/m2 | % zast. | ks |
| 1 Symphoricarpos albus | 40-60 | 0,75 | 100% | 29 |
| 2 Salix caprea | 60-80 | 0,75 | 100% | 30 |
| 3 Symphoricarpos x doorenbosii 'Amethyst' | 40-60 | 0,75 | 100% | 44 |
| 4 Viburnum lantana | 60-80 | 0,5 | 100% | 10 |
| 5 Potentilla fruticosa 'Goldteppich' | 40-60 | 1 | 100% | 20 |
| 6 Acer ginnala | 60-80 | 0,5 | 100% | 10 |
| 7 Salix eleagnos | 60-80 | 0,5 | 100% | 16 |
| 8 Cornus alba 'Sibirica' | 60-80 | 0,5 | 20% | 16 |
| Cornus stolonifera 'Flaviramea' | 60-80 | 0,5 | 20% | 16 |
| Sambucus nigra 'Black Beauty' | 60-80 | 0,5 | 20% | 16 |
| Lonicera tatarica 'Rosea' | 60-80 | 0,5 | 20% | 16 |
| Rosa glauca | 60-80 | 0,5 | 20% | 16 |
| 9 Calamagrostis brachytricha | K9 | 6 | 50% | 51 |
| Rudbeckia fulgida 'Goldsturm' | K9 | 6 | 50% | 51 |

ZAHRADA Olomouc s.r.o.
 Ateliér zahradní architektury a krajinářství

| | | | |
|------------------------|---|------------|---------|
| ZODPOVĚDNÝ ŘEŠITEL: | Ing. R. Pavlačka | STUPEŇ: | DPS |
| VYPRACOVAL: | Ing. R. Pavlačka, Ing. T. Hošek | ČÍSLO PD: | 1/20 |
| INVESTOR: | obec Dobrochov | DATUM: | 02/2020 |
| NÁZEV AKCE: | Projekt malé zahradní úpravy v obci Dobrochov | MĚŘITKO: | 1:200 |
| OBJEKT: | SO 02 - Vegetační prvky | VÝKRES Č.: | 3.4. |
| VÝKRES: | Plán výsadeb | | |