


# ÚZEMNÍ PLÁN DOBROCHOV

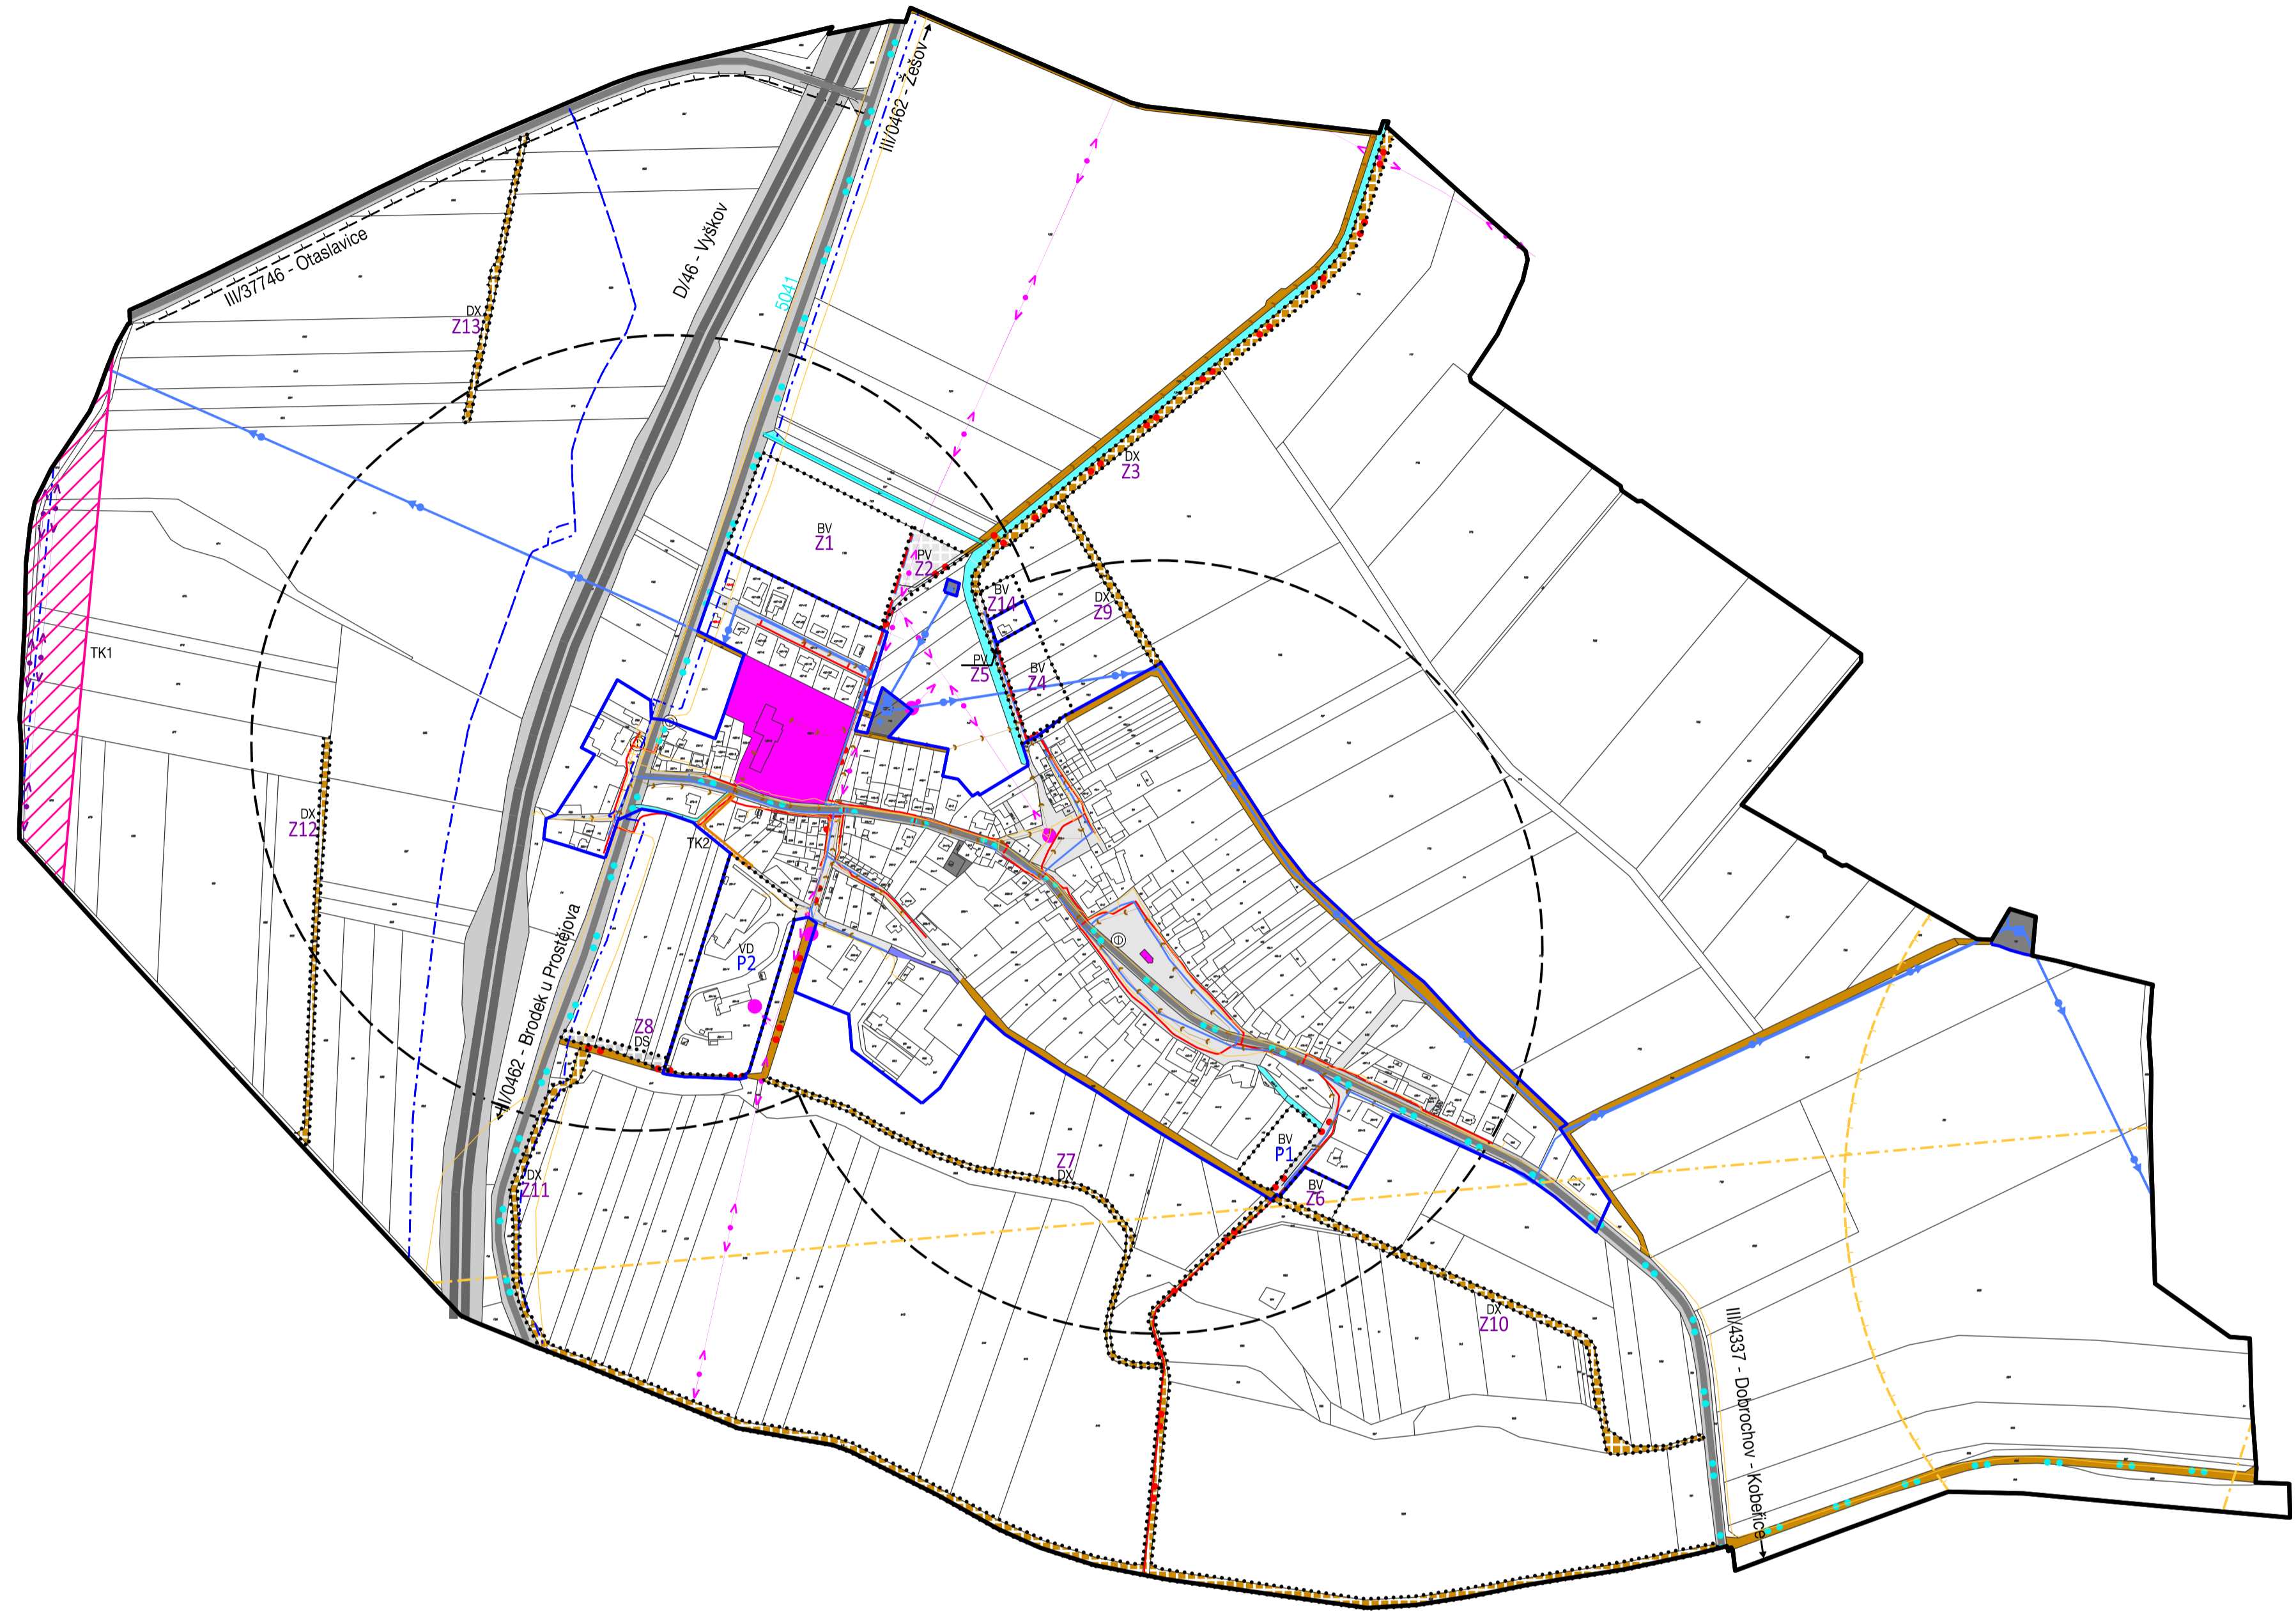

HRANICE, IDENTIFIKACE PLOCH		
	hranice řešeného území	
	hranice zastavitelných ploch	
	hranice ploch přestavby	
PLOCHY S ROZDÍLNÝM ZPŮSOBEM VYUŽITÍ		
	PLOCHY STABILIZOVANÉ	ÚZEMNÍ REZERVY
	PLOCHY ZMĚN	
PLOCHY OBČANSKÉHO VYBAVENÍ		
		plochy občanského vybavení - veřejná infrastruktura
PLOCHY DOPRAVNÍ INFRASTRUKTURY		
		plochy dopravní infrastruktury - silniční
		plochy dopravní infrastruktury - se specifickým využitím (úžlové komunikace)
PLOCHY VEŘEJNÝCH PROSTRANSTVÍ		
		plochy veřejných prostranství
PLOCHY TECHNICKÉ INFRASTRUKTURY		
		plochy technické infrastruktury - inženýrské sítě
PLOCHY VODNÍ A VODOHOSPODÁŘSKÉ		
		plochy vodní a vodo hospodářské
DOPRAVNÍ INFRASTRUKTURA		
		koridor pro dálnici D46
		dálnice
		silnice III. třídy
		autobusová zastávka s izochronou dostupnosti 400m
		cyklotrasy, návrh cyklostezek
VODNÍ HOSPODÁŘSTVÍ		
STAV	NÁVRH	
		hlavní vodovodní řad
		vodovodní řad
		vodojem
		čerpačá stanice
		vodní zdroj
		koridor pro kanalizaci a STL plynovod
		splašková kanalizace
ENERGETIKA, VEŘEJNÉ KOMUNIKAČNÍ SÍTĚ		
STAV	NÁVRH	
		koridor pro nadzemní vedení VN 110 kV
		nadzemní vedení VN 110 kV
		nadzemní vedení VN 22 kV
		sloupová trafostanice
		STL plynovod
		elektronické komunikační vedení - radioreléový paprsek
		elektronické komunikační vedení - dálkový kabel
		elektronické komunikační vedení - místní síť
		ochranné pásmo elektronického komunikačního zařízení

ZÁZNAM O ÚČINNOSTI	
SPRÁVNÍ ORGÁN VYDÁVAJÍCÍ ÚZEMNÍ PLÁN DOBROCHOV	ZASTUPITELSTVO OBCE DOBROCHOV
POŘIZOVATEL	MAGISTRÁT MĚSTA PROSTĚJOV ODBOR ÚZEMNÍHO PLÁNOVÁNÍ A PAMÁTKOVÉ PÉČE
OPRÁVNĚNÁ ÚŘEDNÍ OSOBA POŘIZOVATELE	
JMÉNO A PŘÍJMENÍ	ING. IVANA KAŠPAROVÁ
FUNKCE	referent pořizování ÚPO a ÚPP oddělení územního plánování
PODPIS	
DATUM NABYTÍ ÚČINNOSTI ÚZEMNÍHO PLÁNU DOBROCHOV	

ÚZEMNÍ PLÁN DOBROCHOV BYL SPOLUFINANCOVÁN Z PROSTŘEDKŮ  
MINISTERSTVA PRO MÍSTNÍ ROZVOJ

## KONCEPCE VEŘEJNÉ INFRASTRUKTURY

ÚZEMNÍ PLÁN DOBROCHOV	
ZHOTOVITEL: URBANISTICKÉ STŘEDISKO BRNO, SPOL. S R.O.	
EVIDENČNÍ ČÍSLO: 217-004-768	
PROJEKTANTI: ING. ARCH. VANDA, CIZNEROVÁ ING. MIROSLAVA SKVARILOVÁ ING. PAVEL VESELY MGR. TEREZA GOLEŠOVÁ MGR. MARTIN NOVOTNÝ HELENA BRYCHTOVÁ	
POŘIZOVATEL: MAGISTRÁT MĚSTA PROSTĚJOV	
MĚŘÍTKO: 1 : 5 000	
DATUM: ČERVEN 2020	